


Projektnummer: BUR 010
Aus Hochwasser-/ Sturzfluten- Vorsorgekonzept VG Flammersfeld

Region: Untere Wied
Teilbereich Burglahr
Aus Hochwasser-/ Sturzfluten- Vorsorgekonzept VG Flammersfeld

Gefährdung: BUR 010 Burgbach Aufstau vor Verrohrungsstrecke
Aus Hochwasser-/ Sturzfluten- Vorsorgekonzept VG Flammersfeld

Maßnahme: BUR 010 Burgbach Verbesserung Hochwasserabfluss
Aus Hochwasser-/ Sturzfluten- Vorsorgekonzept VG Flammersfeld

Beteiligte: Anlieger/Grundstückseigentümer
Ortsgemeinde Burglahr
Verbandsgemeinde Altenkirchen-Flammersfeld
Kreisverwaltung Altenkirchen
Struktur- und Genehmigungsdirektion Nord

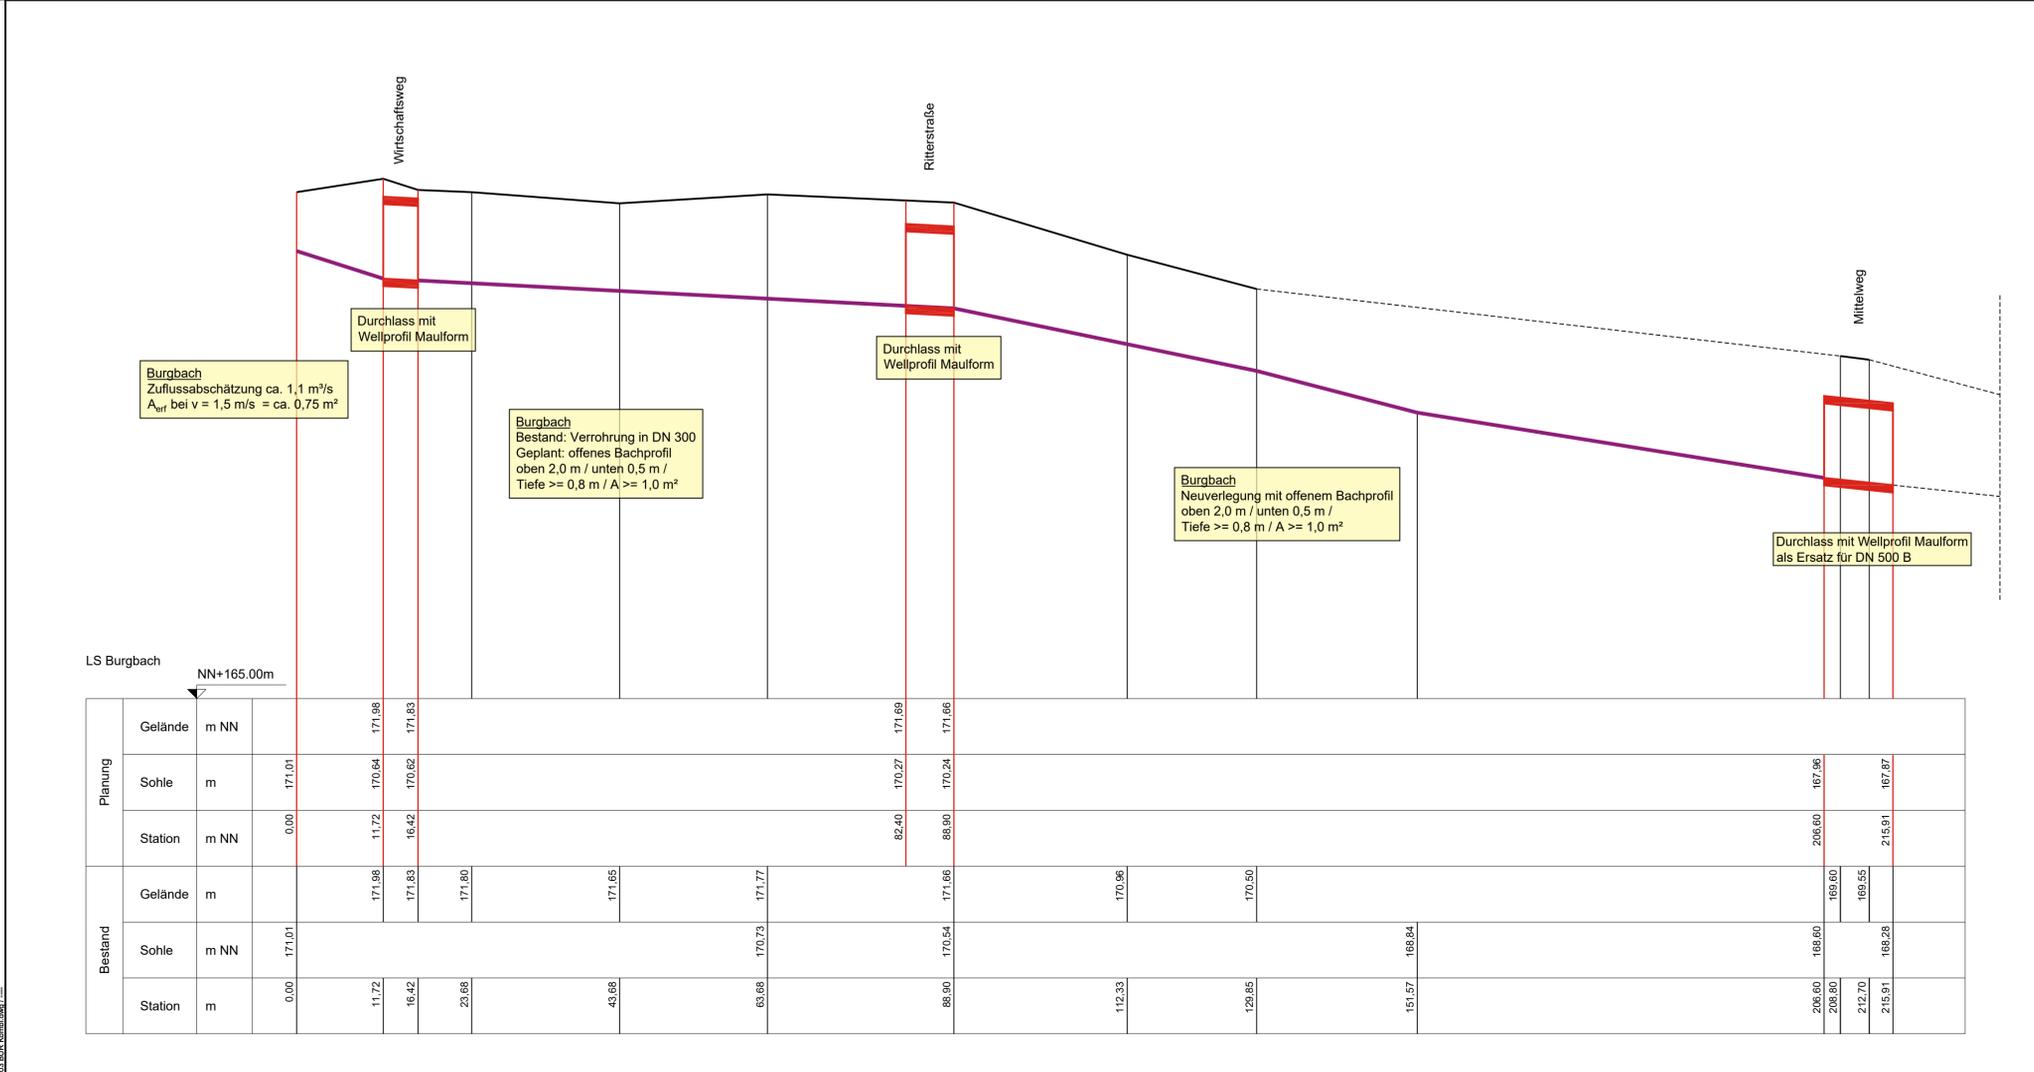

**Verbandsgemeinde
Altenkirchen - Flammersfeld**

**Konzeptionelle Planungen aus dem HWSV-Konzept
der VG AK - FF für den Bereich 01.00
Teilbereich Burglahr**

**Lageplan / Schnitte
Planung**

Oberlahr, den 30. Juni 2022
 Ingenieurbüro Hölzemann
 Wasser Raum Umwelt Energie
 Dipl.-Ing. Eckhard Hölzemann
 -Berater Ingenieur-
 Bergstraße 9 57641 Oberlahr
 Fon: 02685 989600
 ihhoelzemann@t-online.de
 in Kooperation mit igeo GmbH