


Projektnummer: OBL 007 / OBL 014
 Aus Hochwasser-/ Sturzfluten- Vorsorgekonzept VG Flammersfeld

Region: Untere Wied
 Teilbereich Oberlahr 01 (Brunnenplatz)

Gefährdung: OBL 007 Wiesenbach Aufstau vor Verrohrungsstrecke
 OBL 014 Silberbach Aufstau vor Verrohrungsstrecke
 Roter Bach Aufstau vor Verrohrungsstrecke

Maßnahme: OBL 007 Wiesenbach Verbesserung Hochwasserabfluss
 OBL 014 Silberbach Verbesserung Hochwasserabfluss
 Roter Bach

Beteiligte: Anlieger/Grundstücksbesitzer
 Ortsgemeinde Oberlahr
 Verbandsgemeinde Altenkirchen-Flammersfeld
 Kreisverwaltung Altenkirchen
 Struktur- und Genehmigungsdirektion Nord
 Landesbetrieb Mobilität Cochem-Koblenz

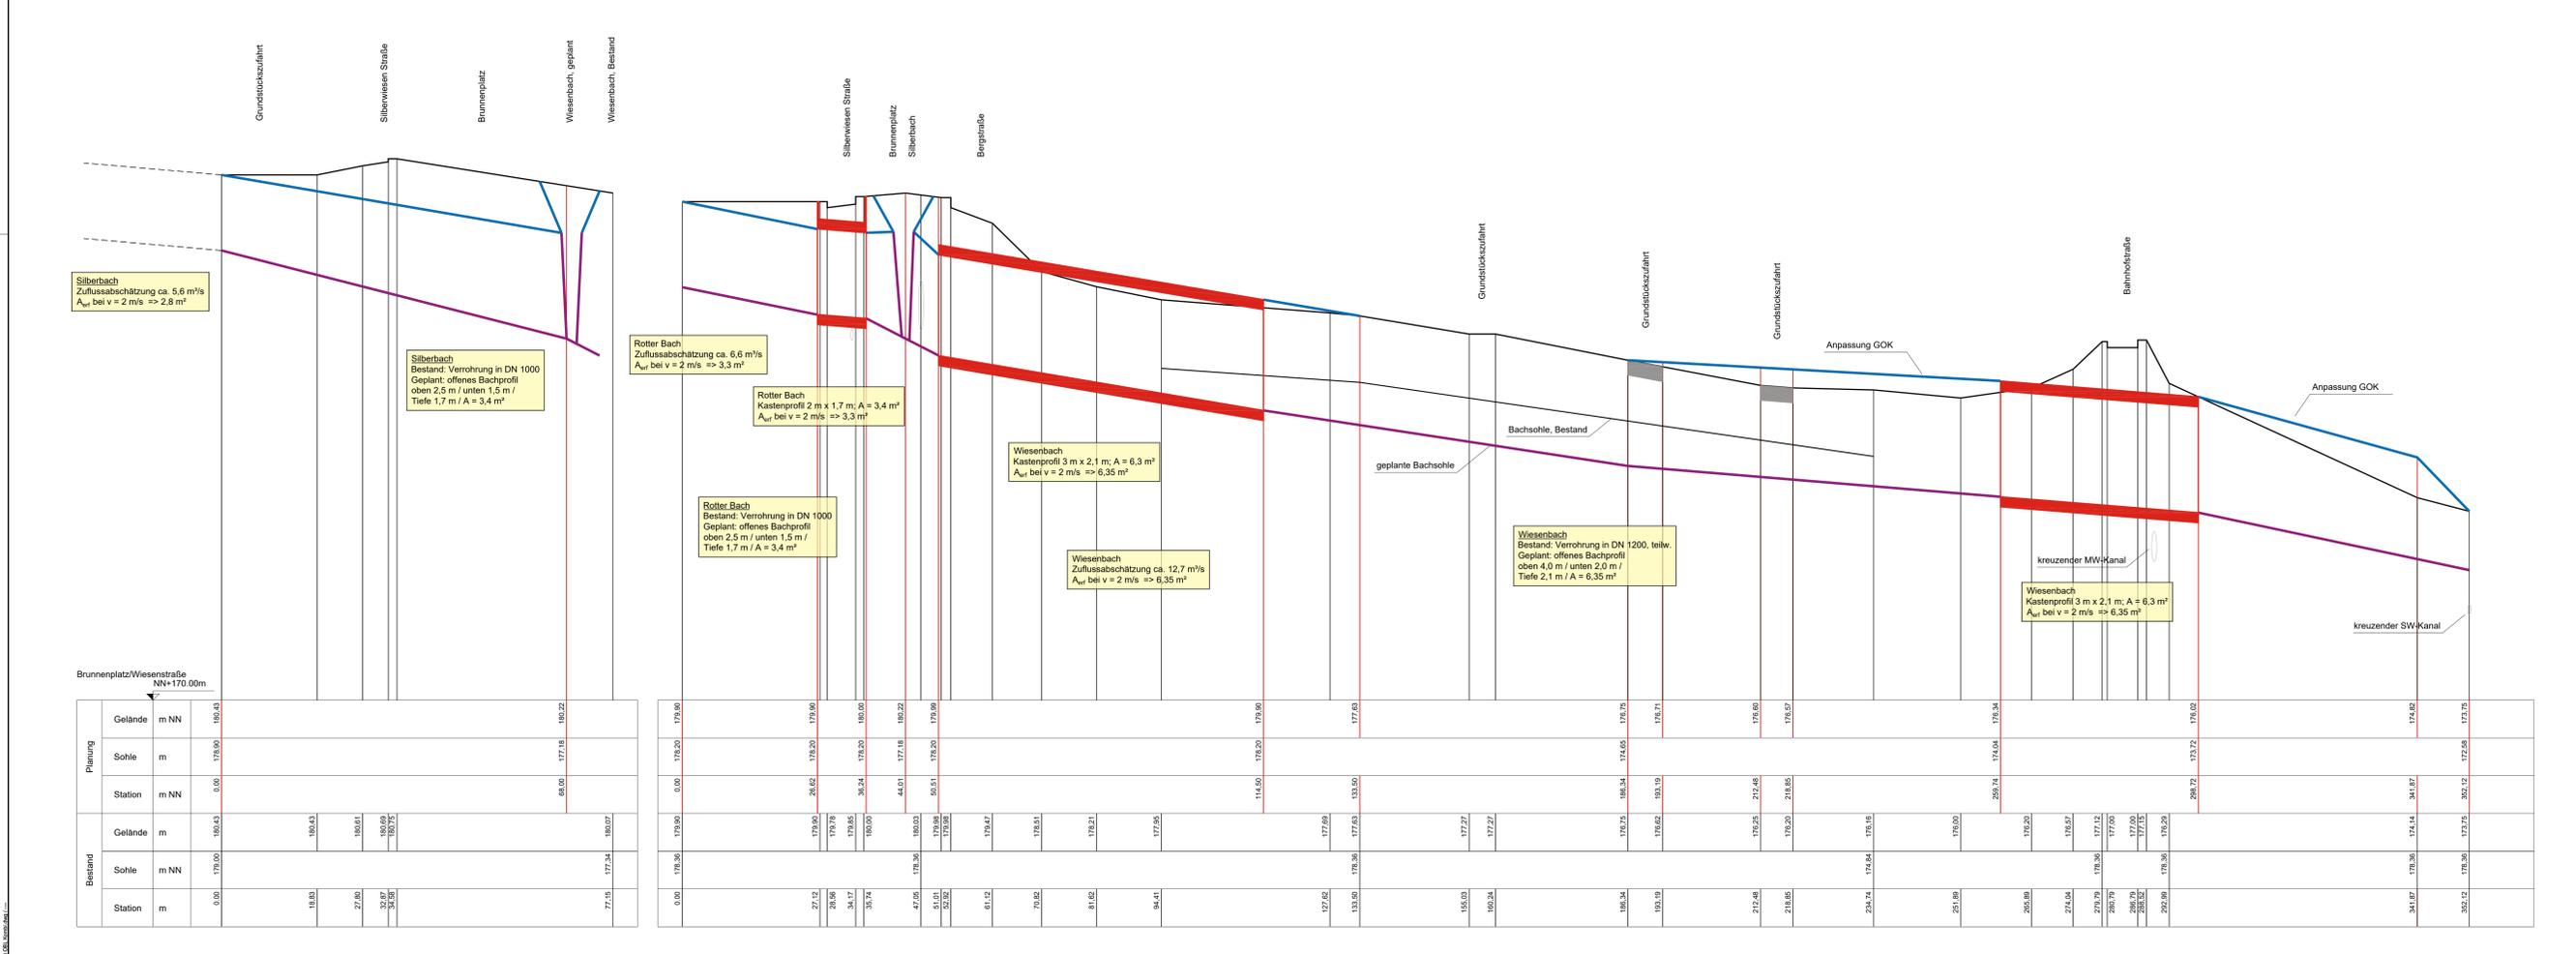

**Verbandsgemeinde
 Altenkirchen - Flammersfeld**

Konzeptionelle Planungen aus dem HWSV-Konzept
 der VG AK - FF für den Bereich 01.00
 Teilbereich Oberlahr 01

Lageplan / Schnitte
 Planung

Oberlahr, den 30. Juni 2022
 Ingenieurbüro Hötzemann
 Wasser, Raum, Umwelt, Energie
 Dipl.-Ing. Eckhard Hötzemann
 Dipl.-Ing. Barbara Hötzemann
 Bergstraße 10 57461 Oberlahr
 Fon: 02685 899000
 info@hoetemann-igb-entline.de
 in Kooperation mit geo GmbH